



後付両面化粧土留枠


■直線 (H160×L1000×D82)
 品名: プライムウォール ボス H=160 直線
 型番: B-160-1000
 重量: 約7.0kg

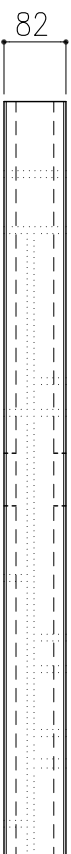


平面図 S=1:10

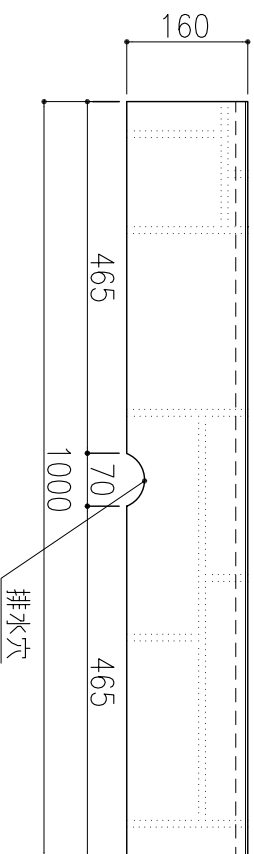


立面図 S=1:10

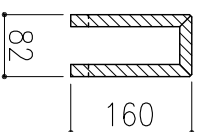

立断面図 S=1:10

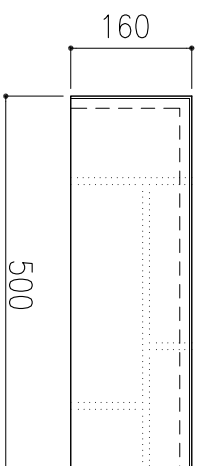


A 立面図 S=1:10

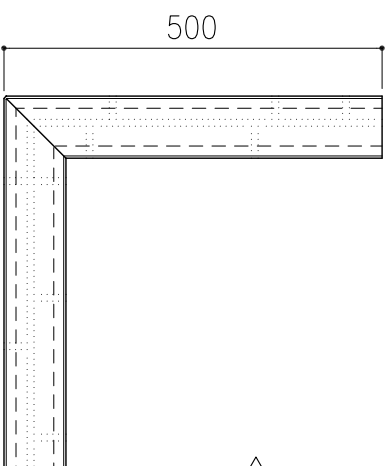

△ A

平面図 S=1:10

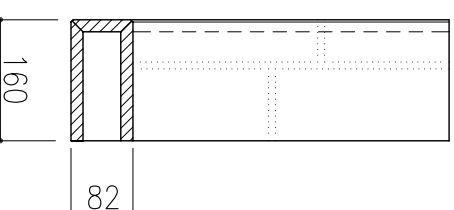


B 立面図 S=1:10

■コーナー (H160×L500×500×D82)
 品名: プライムウォール ボス H=160 コーナー 出隅 (入隅)
 型番 (出隅): B-160-コーナー-D
 型番 (入隅): B-160-コーナー-I
 重量: 約6.5kg

寸法基準は±5mm以内 (単位: mm)

品名	プライムウォール ボスH160		
材質	セメント系加工品	図番	PWB-160-AB
塗装	シリコンアクリル系		

 東邦シオ株式会社

※ 柄はイメージです。詳しくはご確認下さい。

作成 10.12.03

注1) 予告なく仕様を変更することがあります 注2) 縮尺はA4版対応です