



後付両面化粧土留枠


■直線 (H300×L1000×D132)  
 品名: プライムウォール ボス H=300 直線  
 型番: B-300-1000  
 重量: 約15.0kg

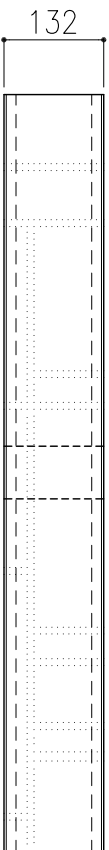

平面図 S=1:10

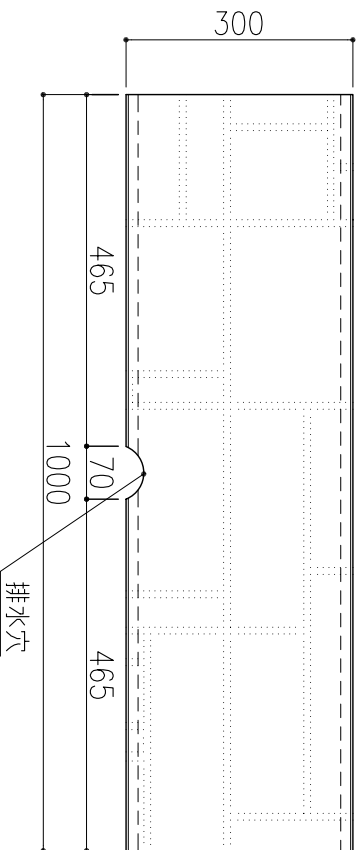


立面図 S=1:10

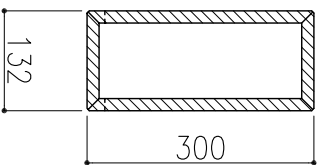


立断面図 S=1:10

■コーナー (H300×L500×500×D132)  
 品名: プライムウォール ボス H=300 コーナー 出隅 (入隅)  
 型番 (出隅): B-300-コーナー-D  
 型番 (入隅): B-300-コーナー-I  
 重量: 約14.0kg

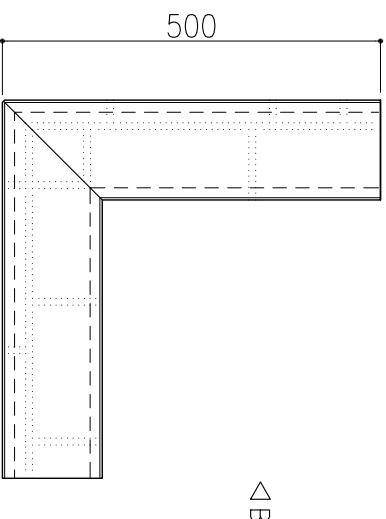


平面図 S=1:10

△ A

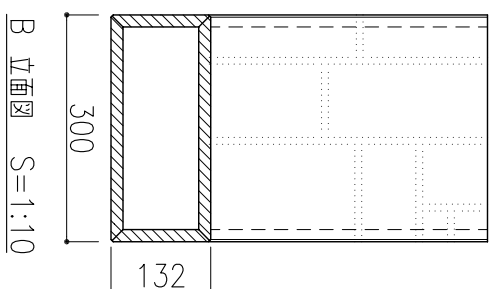

B 立面図 S=1:10

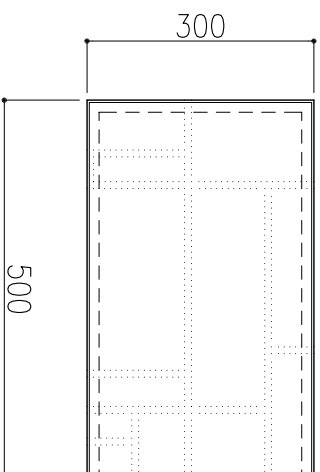

A 立面図 S=1:10

寸法基準は±5mm以内

(単位: mm)

品名	プライムウォール ボスH300		
材質	セメント系加工品	図番	PWB-300-AB
塗装	シリコンアクリル系		

東邦シオ株式会社

※ 柄はイメージです。詳しくはご確認下さい。

作成 10.12.03

注1) 予告なく仕様を変更することがあります

注2) 縮尺はA4版対応です